


K I I L O K A L T I O

K I I L O P Ä Ä L L Ä

S A A R I S E L Ä L L Ä

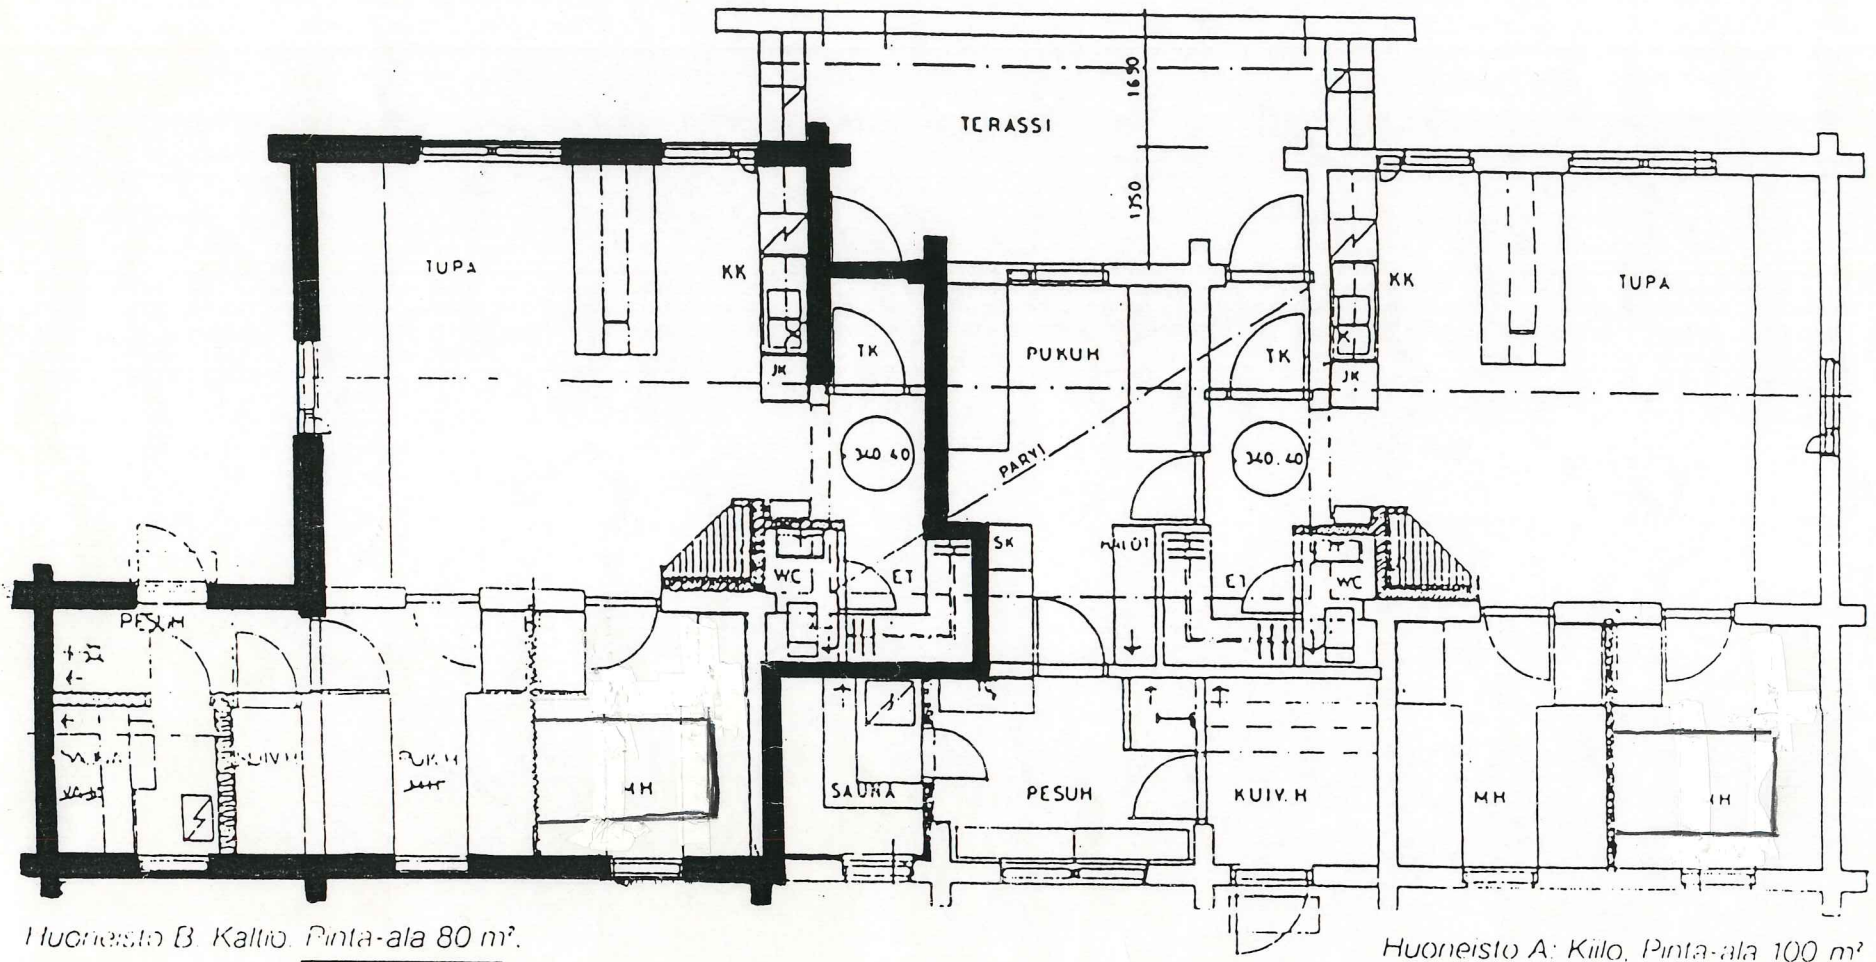

Huoneisto B. Kallio. Pinta-ala 80 m².

Huoneisto A: Kiilo. Pinta-ala 100 m²